


PROGETTO DEFINITIVO-ESECUTIVO PER LA
SOSTITUZIONE DI INFISSI - PLESSO " DON MILANI".

DETTAGLIO

Infisso a battente:
DOMAL BREAK PA 45/52 - taglio termico

Infisso scorrevole:
DOMAL 40 - giunto aperto (in battuta al DOMAL BREAK PA 52)

SCHEMA INFISSO -2- Scala 1:20

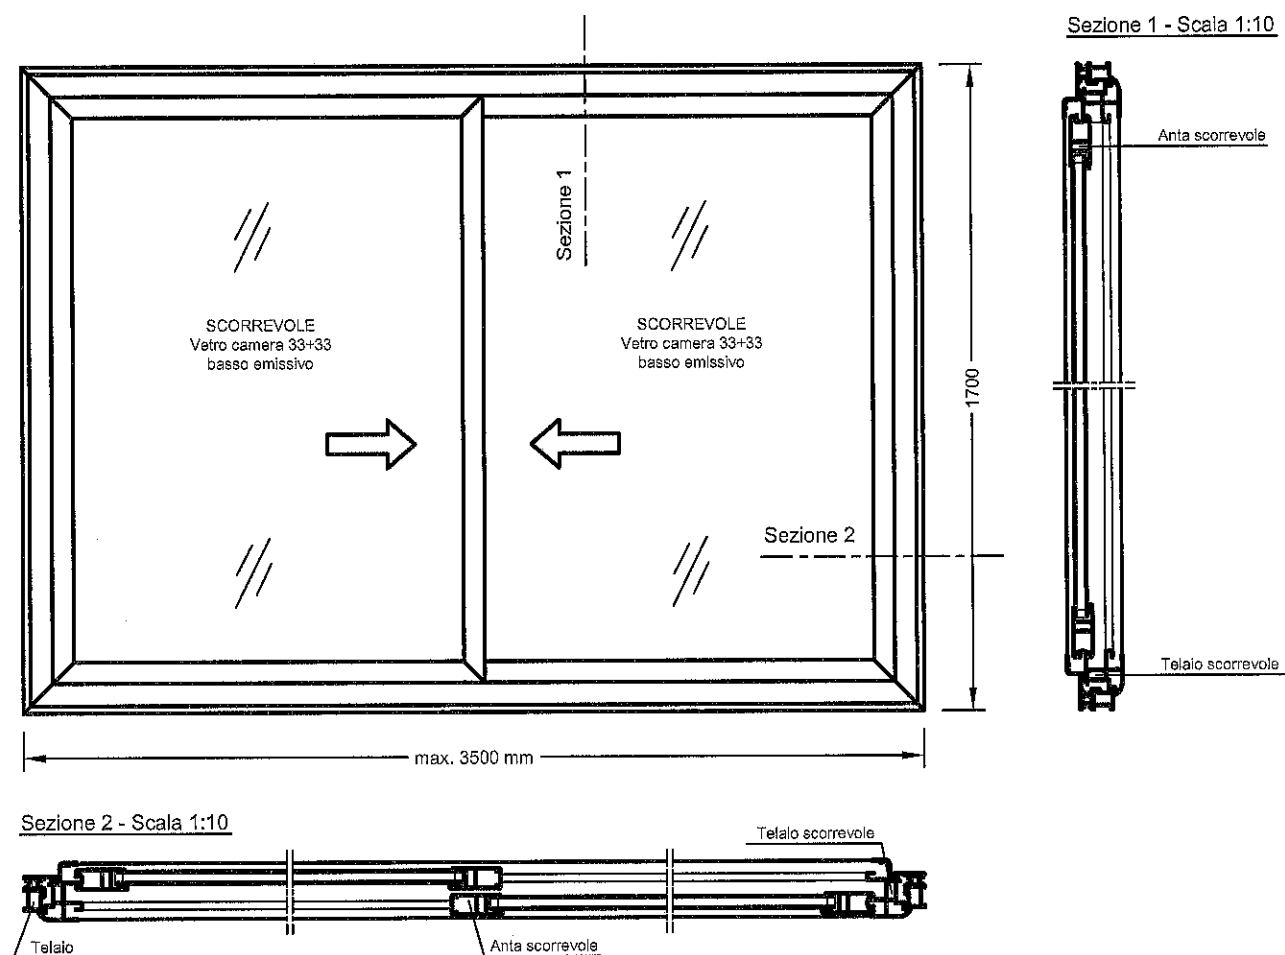

Le misure sono indicative - eseguire verifica in loco - misure espresse in millimetri

Il presente disegno è di proprietà esclusiva della Serr.Sud. E' vietata la riproduzione.

Committente:

II° Circolo Didattico "DON MILANI".

Data:

21-02-2014

Elaborati Grafici:

Schema Infisso 4 ante scorrevoli
PROSPETTO VISTA INTERNA

Tavola:

2.2

IL TECNICO COMUNALE
(Geom. Michele Murgese)



RESPONSABILE SERVIZIO 5 LAVORI PUBBLICI
Dr. Arch. Donato Di Noia

